


Legenda

-  collettore acqua
-  collettore impianto pannelli radianti + contatore acqua calda
-  predisposizione cdz
-  unità esterna motocondensante

N.B.

LE POSIZIONI DEI LAVABI E DEI SANITARI POSSONO SUBIRE PICCOLE MODIFICHE IN FASE ESECUTIVA A CAUSA DEI PROFILI METALLICI MONTANTI DELLE PARETI

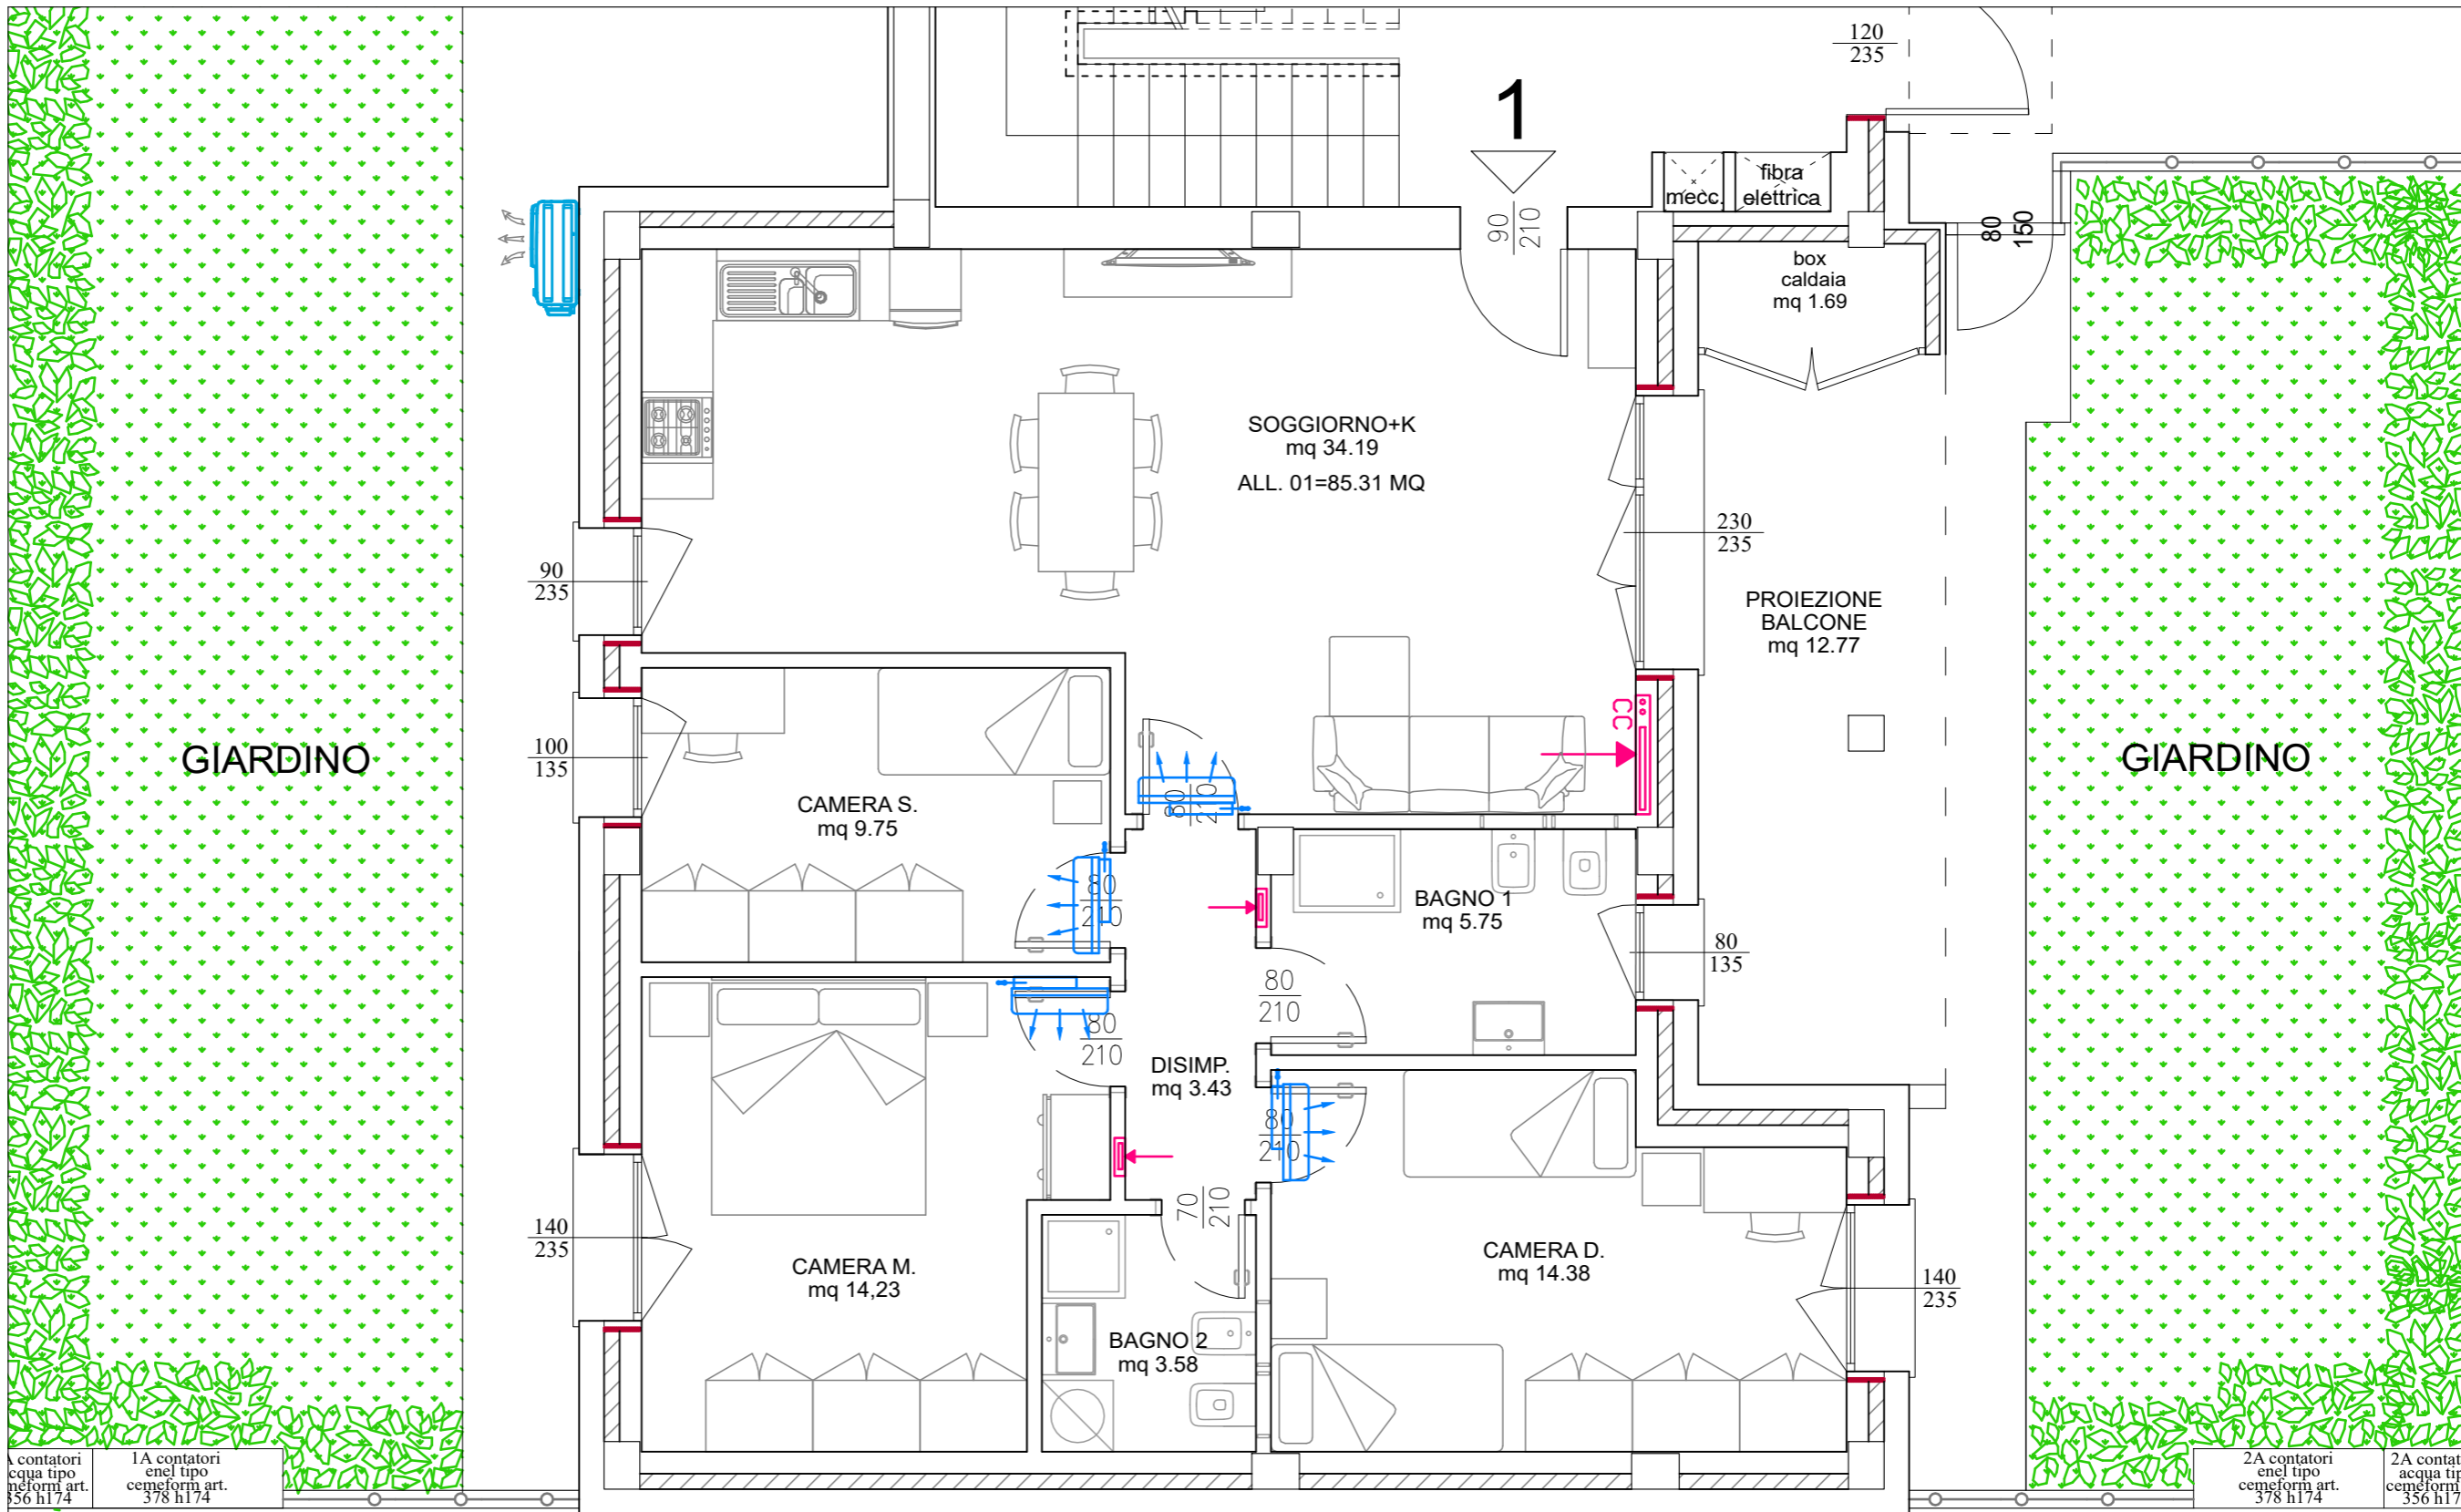

1A contatori
acqua tipo
cemeform art.
356 h174

1A contatori
enel tipo
cemeform art.
378 h174

2A contatori
enel tipo
cemeform art.
378 h174

2A contatori
acqua tipo
cemeform art.
356 h174